



ACO Oleopator-C FST NS30 SF3000


Řez

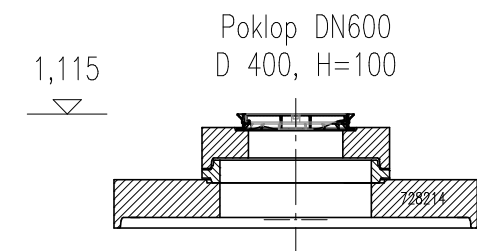


Nastavitelné provedení

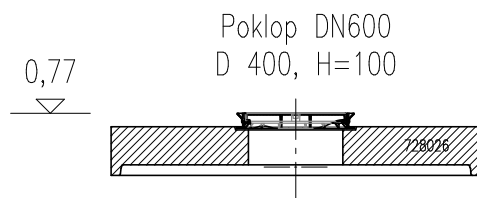

Základní provedení

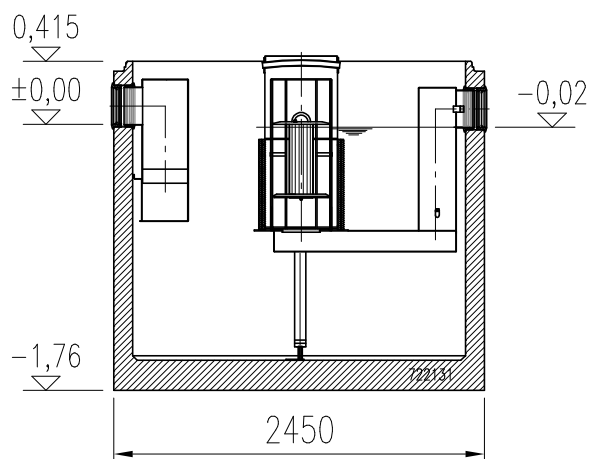

Půdorys

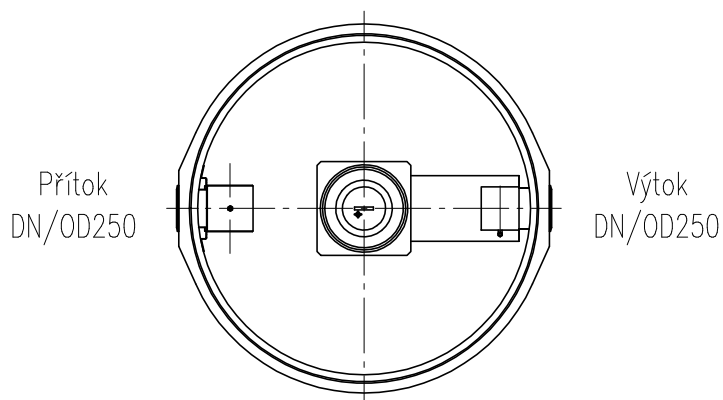

Specifikace produktu

Obj. číslo	RL	Celk. objem	Provedení	Hmotnost
746 521	1513 l	5 815 l	Základní	9 500 kg
746 921	1513 l	5 815 l	Nastavitelné	9 780 kg

ACO Stavební prvky s.r.o.

Pávov 141, 586 01 Jihlava | TEL. 567 121 711 | FAX: 567 121 712 | e-mail: aco@aco.cz | <http://www.aco.cz>

ORL NS30 SF3000

FORMÁT: A4

MĚŘÍTKO: M 1:50

