


# ACO Oleopator-C FST NS30 SF5000


Řez

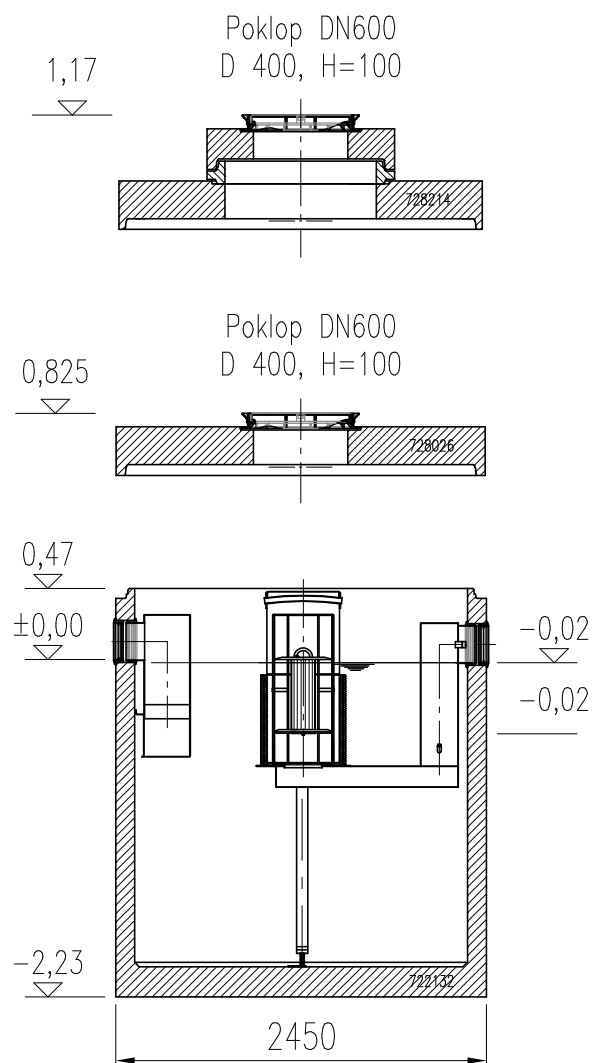

Nastavitelné provedení

Základní provedení

Půdorys

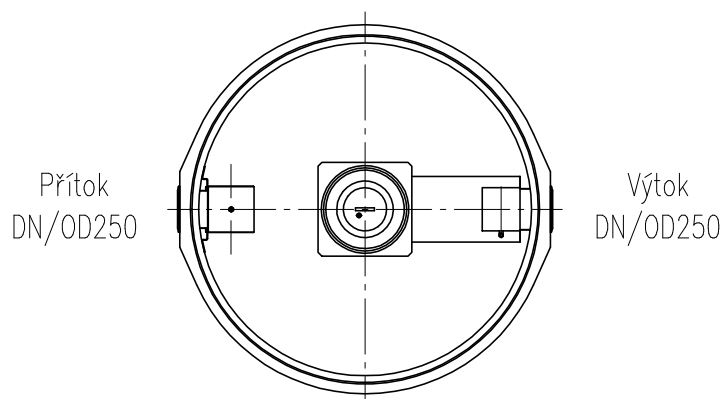

## Specifikace produktu

Obj. číslo	RL	Celk. objem	Provedení	Hmotnost
746 523	1513 l	7 600 l	Základní	10 600 kg
746 923	1513 l	7 600 l	Nastavitelné	10 890 kg

**ACO Stavební prvky s.r.o.**

Pávov 141, 586 01 Jihlava | TEL. 567 121 711 | FAX: 567 121 712 | e-mail: [aco@aco.cz](mailto:aco@aco.cz) | <http://www.aco.cz>

ORL NS30 SF5000

FORMÁT: A4

MĚŘÍTKO: M 1:50

