



ACO Oleopator-C NST NS65


Řez

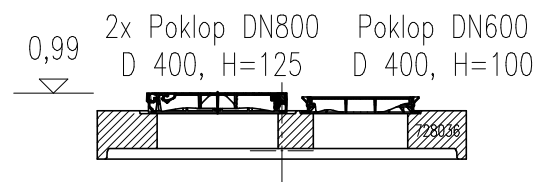

Nastavitelné / základní provedení

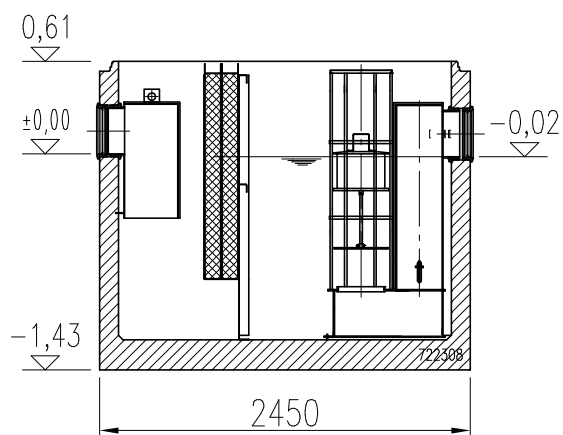

Půdorys

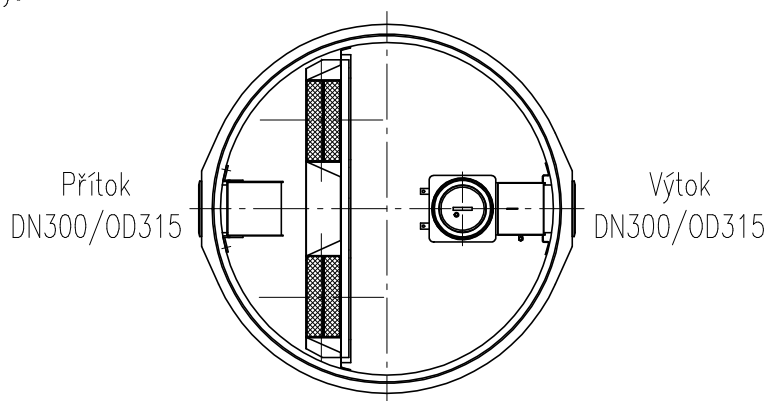

Specifikace produktu

Obj. číslo	RL	Celk. objem	Provedení	Hmotnost
-	-	-	-	-
746 973	1 674 l	4 600 l	Nastavitelné	9 270 kg

ACO Stavební prvky s.r.o.

Pávov 141, 586 01 Jihlava | TEL: 567 121 711 | FAX: 567 121 712 | e-mail: aco@aco.cz | <http://www.aco.cz>

ORL NS65 (bez kalojemu)

FORMÁT: A4

MĚŘÍTKO: M 1:50

