


ACO Oleopator-C FST NS15 SF3000



Řez

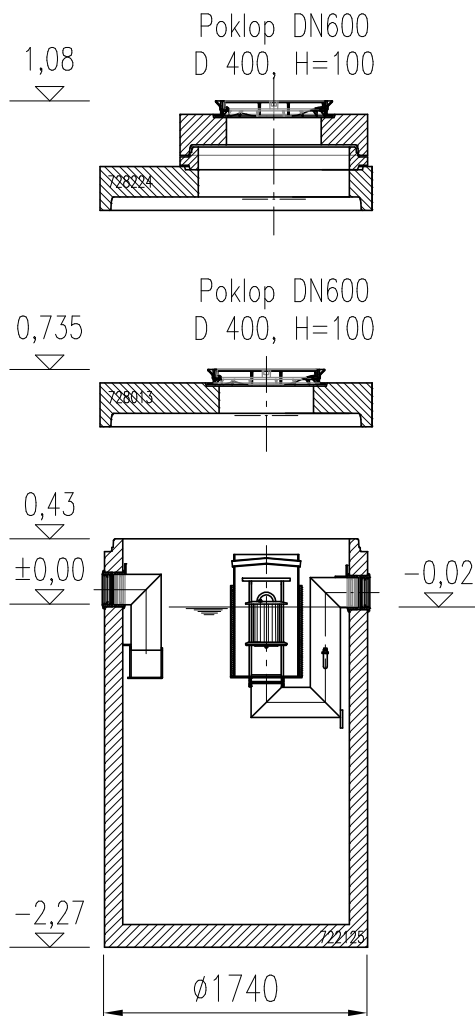

Nastavitelné provedení

Základní provedení

Půdorys

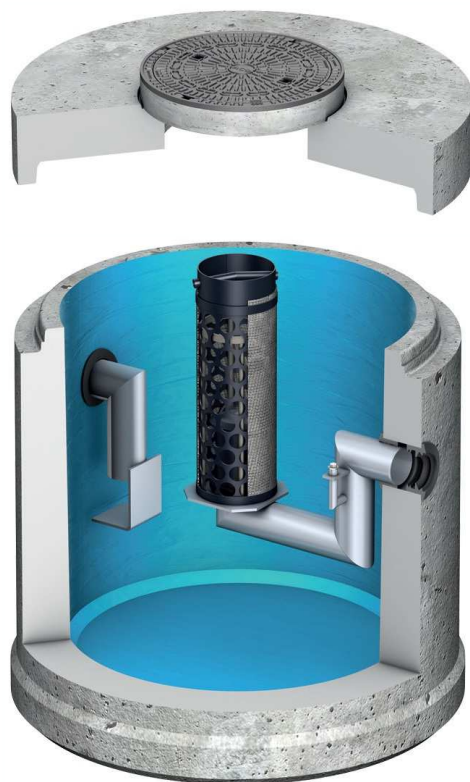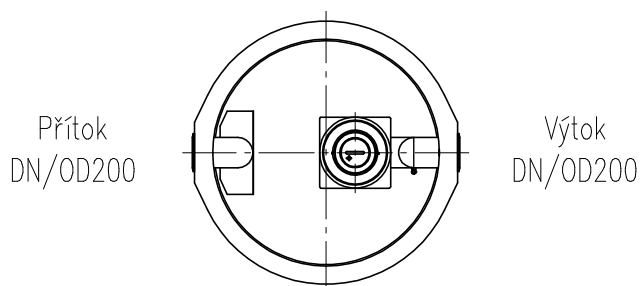

Specifikace produktu

Obj. číslo	RL	Celk. objem	Provedení	Hmotnost
746 539	1 163 l	4 620 l	Základní	6 040 kg
747 939	1 163 l	4 620 l	Nastavitelné	6 360 kg

ACO Stavební prvky s.r.o.

Pávov 141, 586 01 Jihlava | TEL. 567 121 711 | FAX: 567 121 712 | e-mail: aco@aco.cz | <http://www.aco.cz>

ORL NS15 SF3000

FORMÁT: A4

MĚŘÍTKO: M 1:50

