



ACO Oleopator-C FST NS8-10 SF1000


Řez

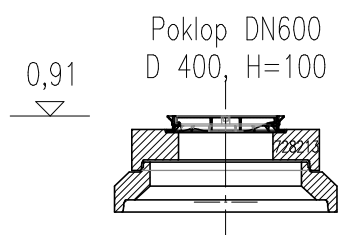


Nastavitelné provedení

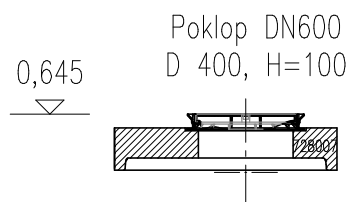

Základní provedení

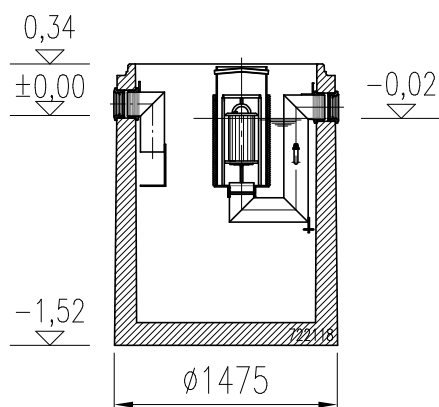

Půdorys

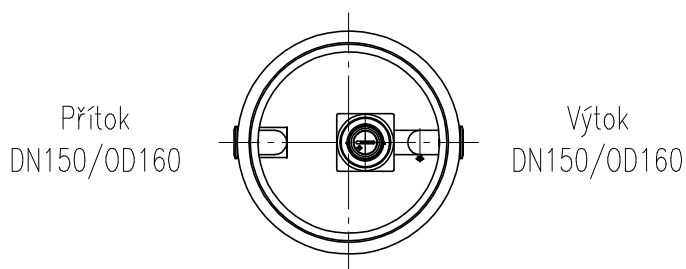

Specifikace produktu

Obj. číslo	RL	Celk. objem	Provedení	Hmotnost
746 551	273 l	1 520 l	Základní	3 700 kg
747 951	273 l	1 520 l	Nastavitelné	3 850 kg

ACO Stavební prvky s.r.o.

Pávov 141, 586 01 Jihlava | TEL. 567 121 711 | FAX: 567 121 712 | e-mail: aco@aco.cz | <http://www.aco.cz>

ORL NS8-10 SF1000

FORMÁT: A4

MĚŘÍTKO: M 1:50

