

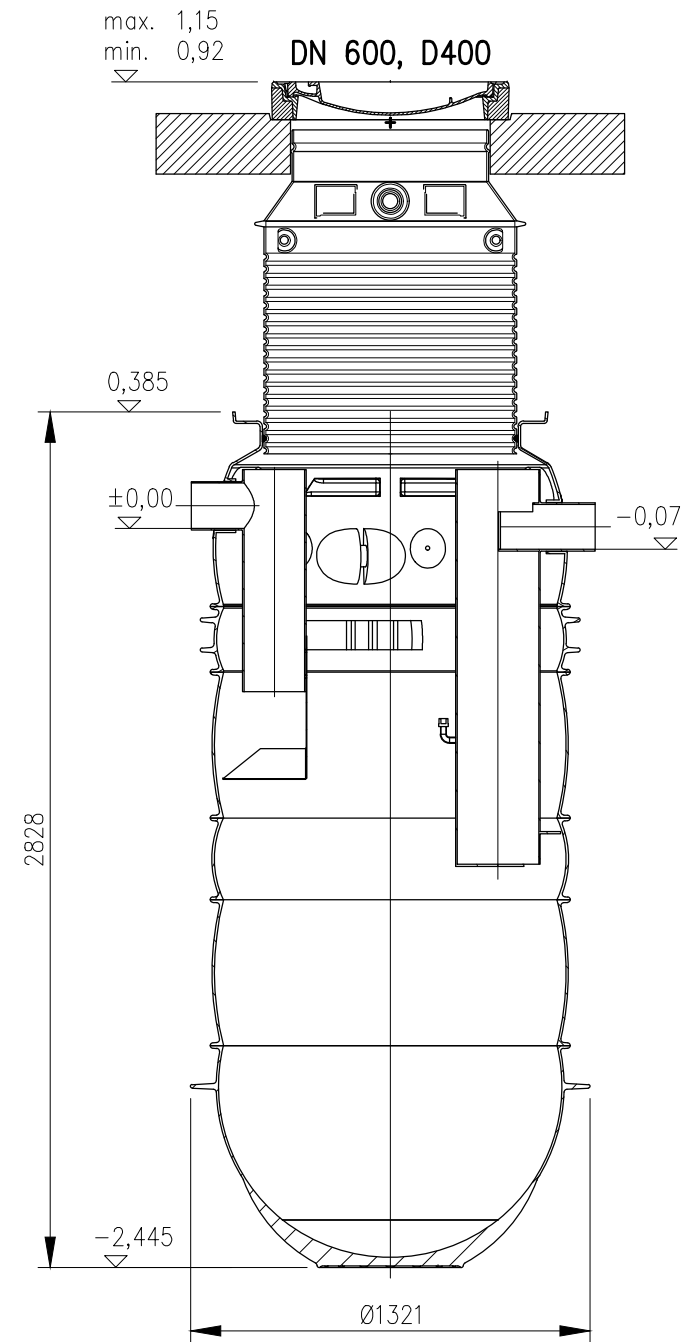
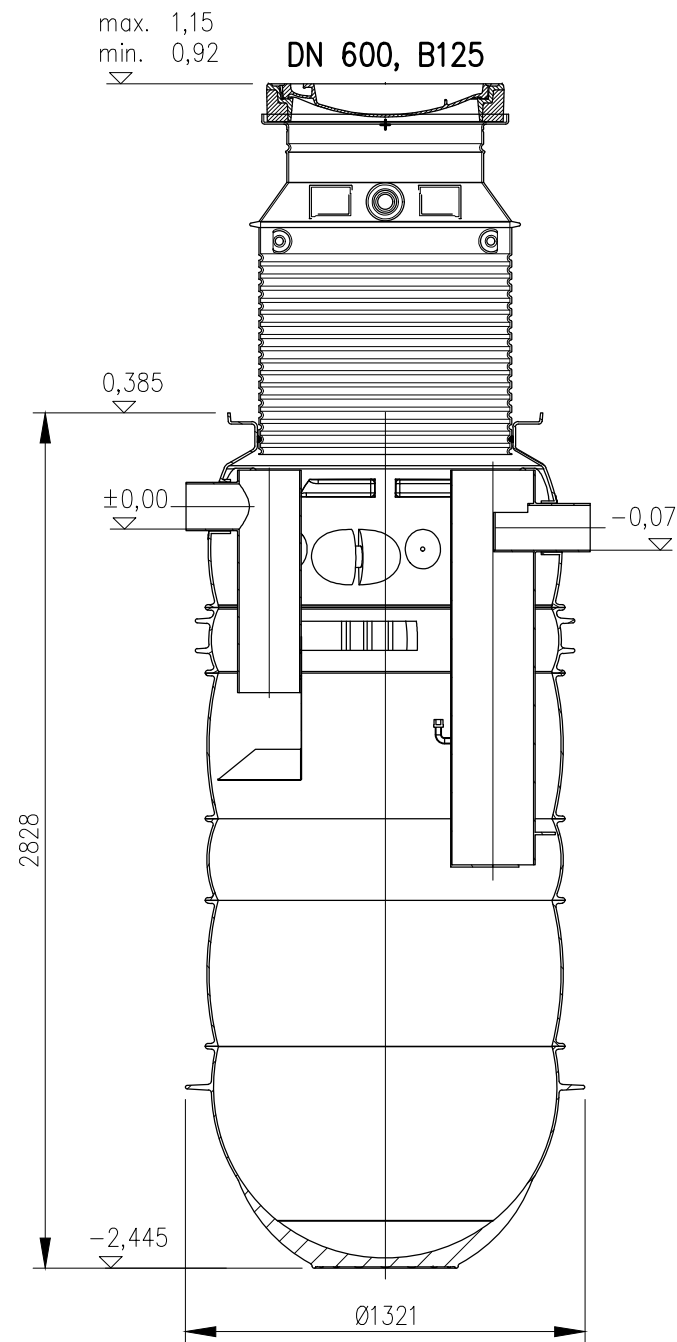


ACO LipuMax-P NS 10 ST 1000

Řez

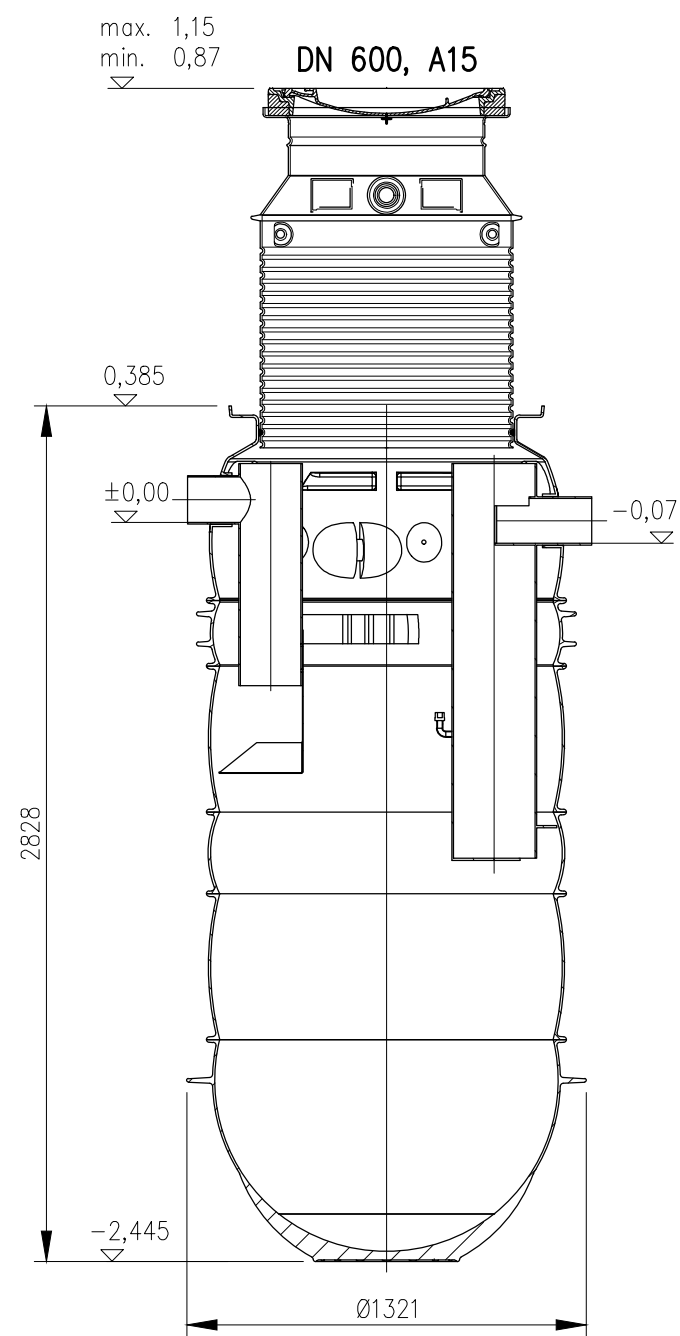

Půdorys

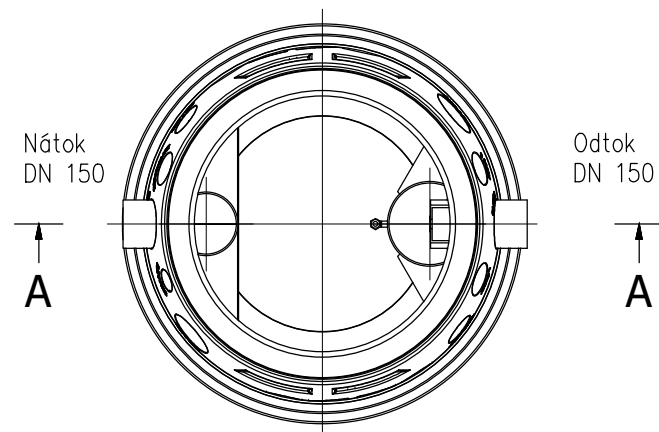

ACO Stavební prvky s.r.o.

Pávov 141, 586 01 Jihlava | TEL. 567 121 711 | FAX: 567 121 712 | e-mail: aco@aco.cz | http: www.aco.cz

Odlučovač tuků NS 10 ST 1000

FORMÁT: A3

MĚŘÍTKO: M 1:25

