



ACO Oleopator-C NST NS80


Řez

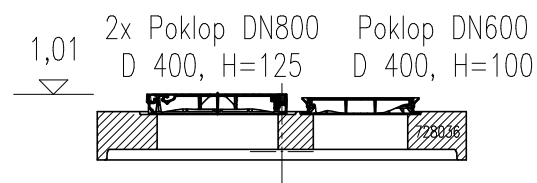

Nastavitelné / základní provedení

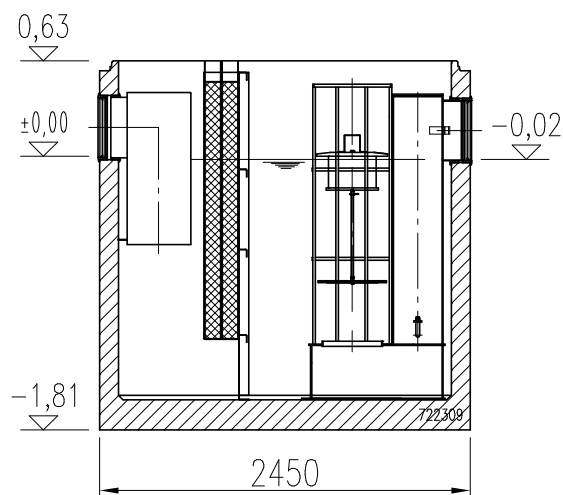

Půdorys

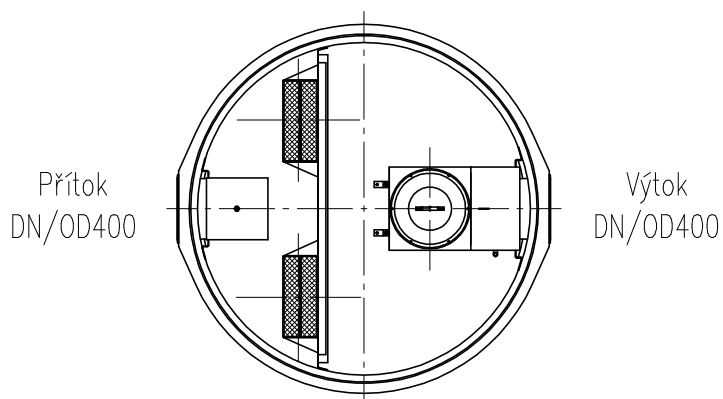

Specifikace produktu

Obj. číslo	RL	Celk. objem	Provedení	Hmotnost
-	-	-	-	-
746 975	2 216 l	6050 l	Nastavitelné	10 160 kg

ACO Stavební prvky s.r.o.

Pávov 141, 586 01 Jihlava | TEL. 567 121 711 | FAX: 567 121 712 | e-mail: aco@aco.cz | <http://www.aco.cz>

ORL NS80 (bez kalojemu)

FORMÁT: A4

MĚŘÍTKO: M 1:50

