




ACO Oleopator-C FST NS40 SF4000

Řez

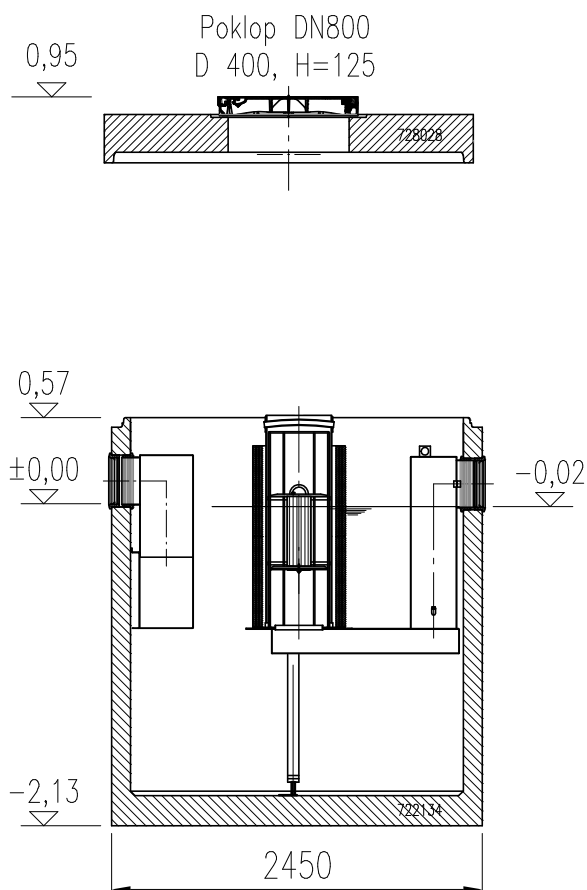

Nastavitelné / základní provedení

Půdorys

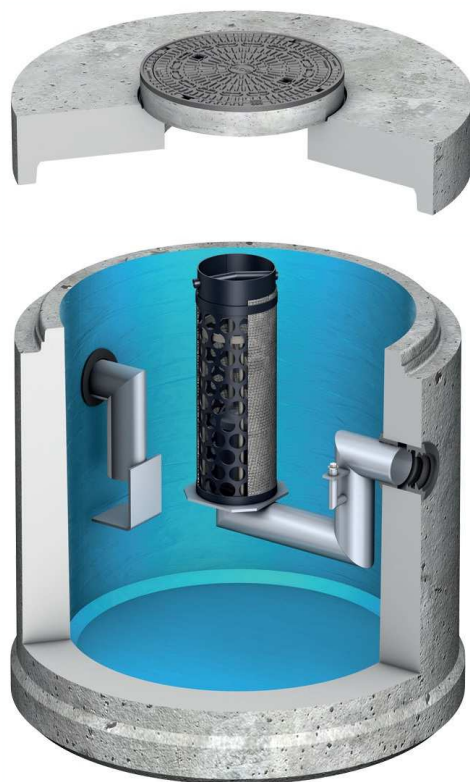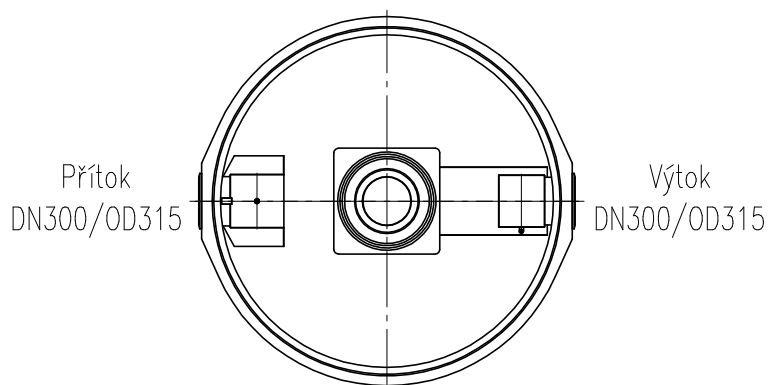

Specifikace produktu

| Obj. číslo | RL | Celk. objem | Provedení | Hmotnost |
|------------|---------|-------------|--------------|-----------|
| - | - | - | - | - |
| 746 533 | 1 350 l | 8 780 l | Nastavitelné | 10 630 kg |

ACO Stavební prvky s.r.o.

Pávov 141, 586 01 Jihlava | TEL: 567 121 711 | FAX: 567 121 712 | e-mail: aco@aco.cz | <http://www.aco.cz>

ORL NS40 SF4000

FORMÁT: A4

MĚŘÍTKO: M 1:50

