



ACO Oleopator-C FST NS30 SF6000


Řez

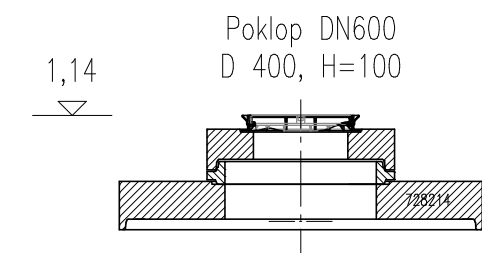


Nastavitelné provedení

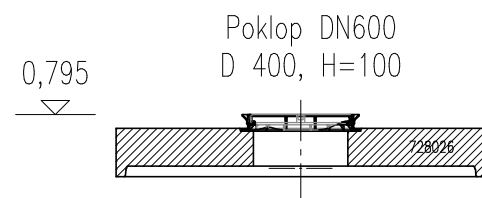

Základní provedení

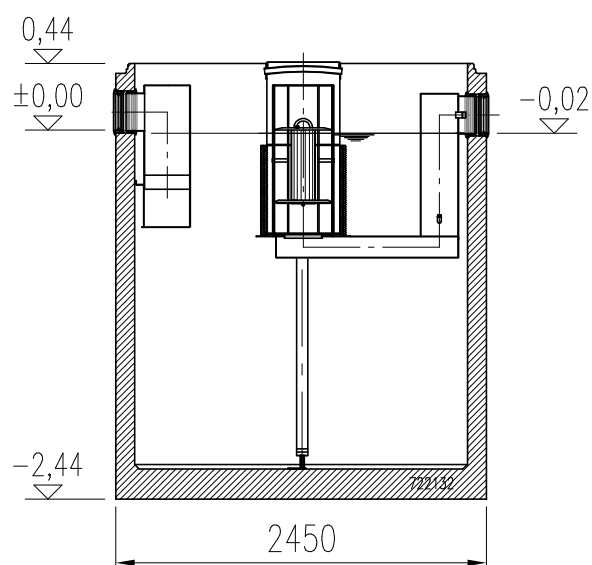

Půdorys

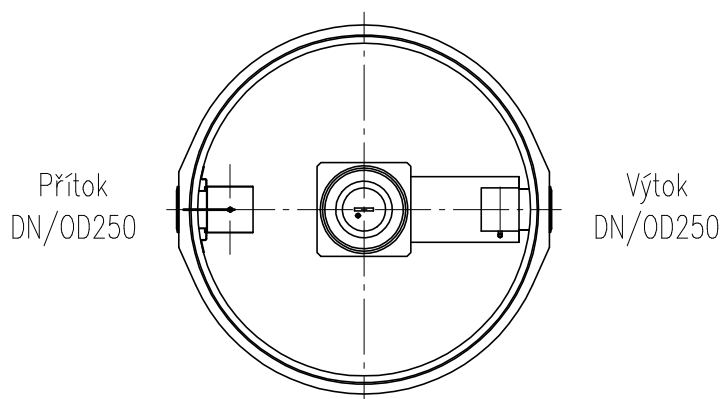

Specifikace produktu

Obj. číslo	RL	Celk. objem	Provedení	Hmotnost
746 525	1513 l	8 460 l	Základní	11 270 kg
746 925	1513 l	8 460 l	Nastavitelné	11 550 kg

ACO Stavební prvky s.r.o.

Pávov 141, 586 01 Jihlava | TEL. 567 121 711 | FAX: 567 121 712 | e-mail: aco@aco.cz | <http://www.aco.cz>

ORL NS30 SF6000

FORMÁT: A4

MĚŘÍTKO: M 1:50

