



ACO Oleopator-C FST NS15 SF1500


Řez

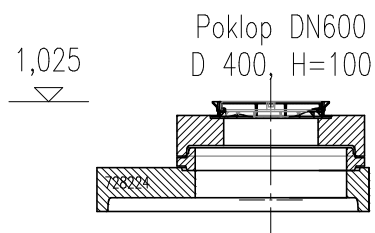


Nastavitelné provedení

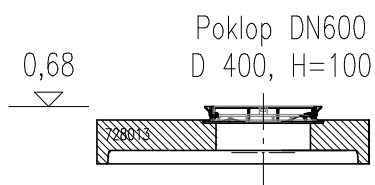

Základní provedení

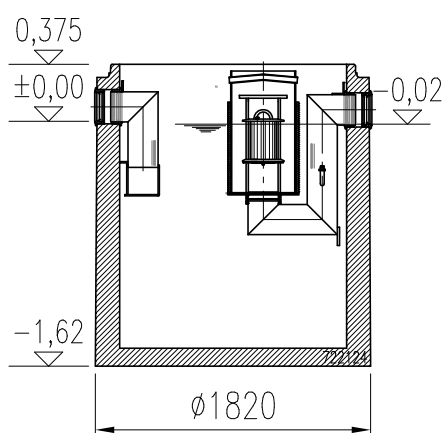

Půdorys

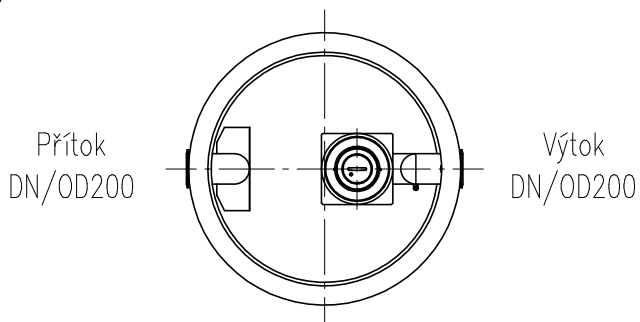

Specifikace produktu

Obj. číslo	RL	Celk. objem	Provedení	Hmotnost
740 523	464 l	2 440 l	Základní	5 660 kg
743 523	464 l	2 440 l	Nastavitelné	5 980 kg

ACO Stavební prvky s.r.o.

Pávov 141, 586 01 Jihlava | TEL. 567 121 711 | FAX: 567 121 712 | e-mail: aco@aco.cz | <http://www.aco.cz>

ORL NS15 SF1500

FORMÁT: A4

MĚŘÍTKO: M 1:50

