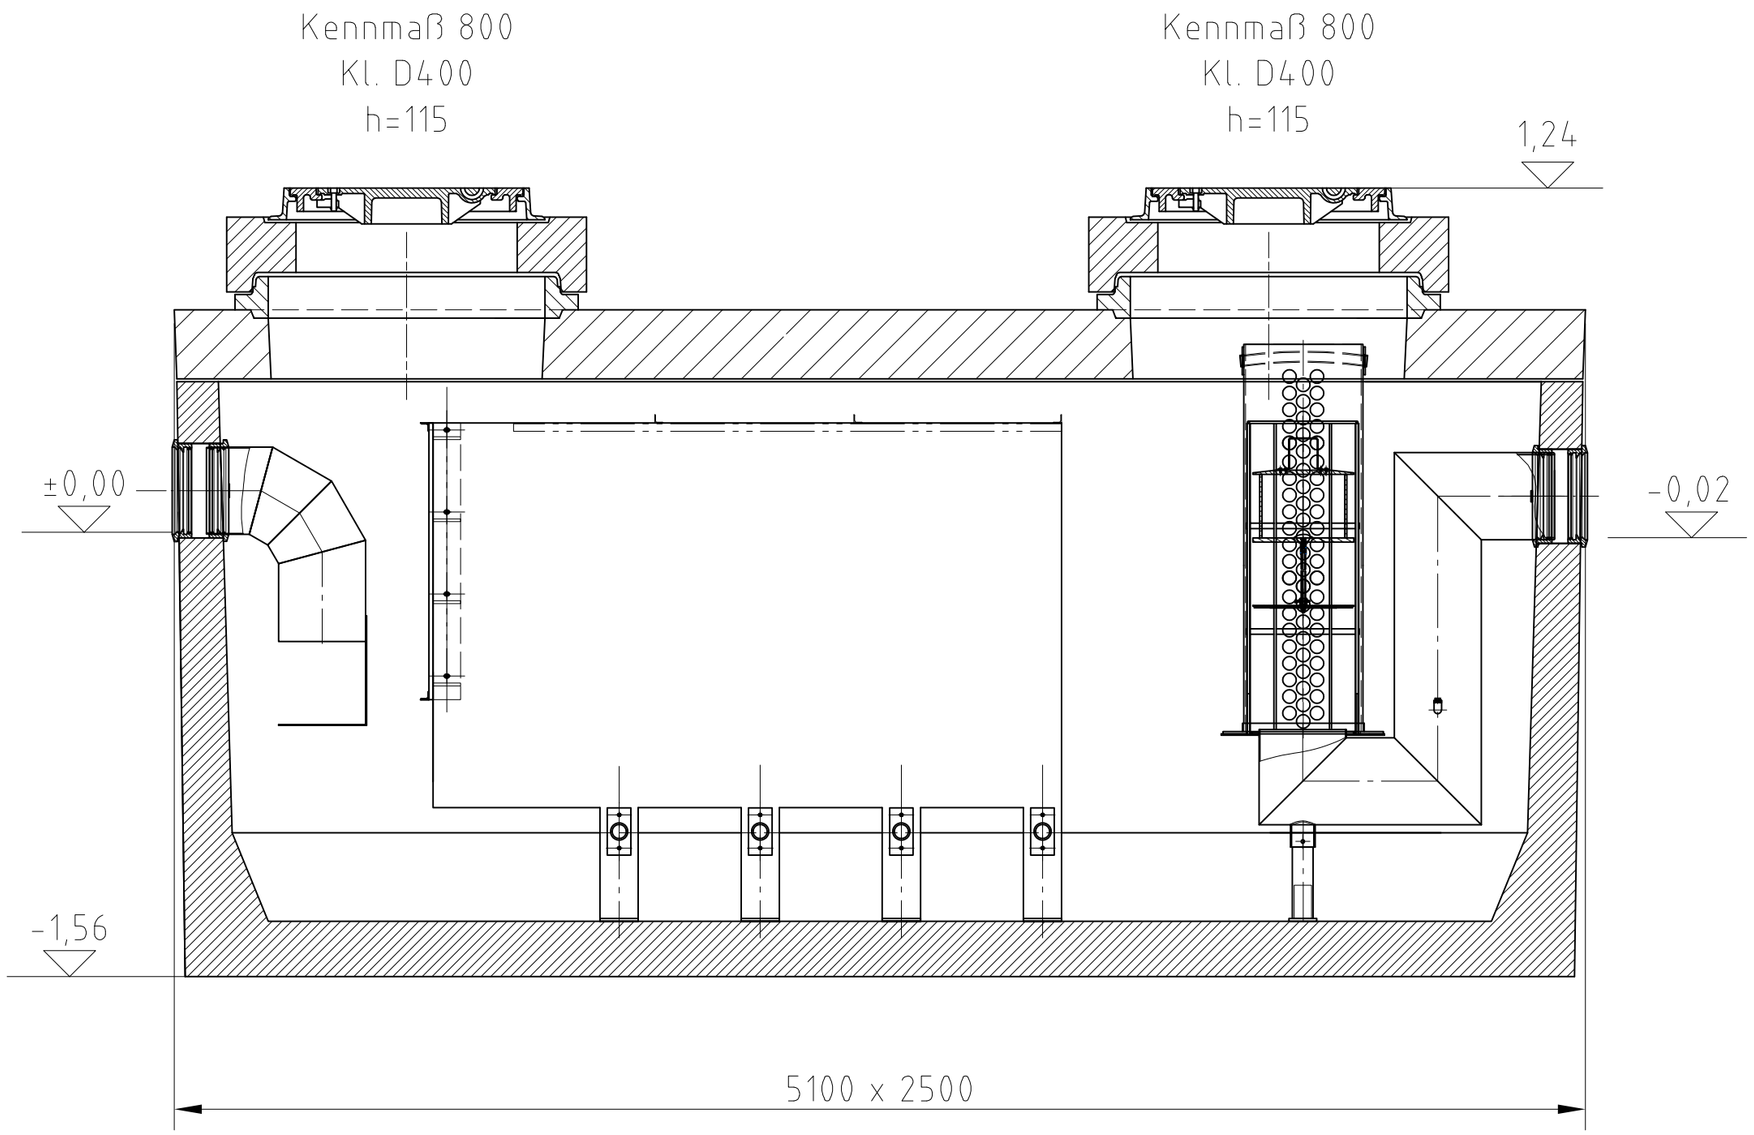

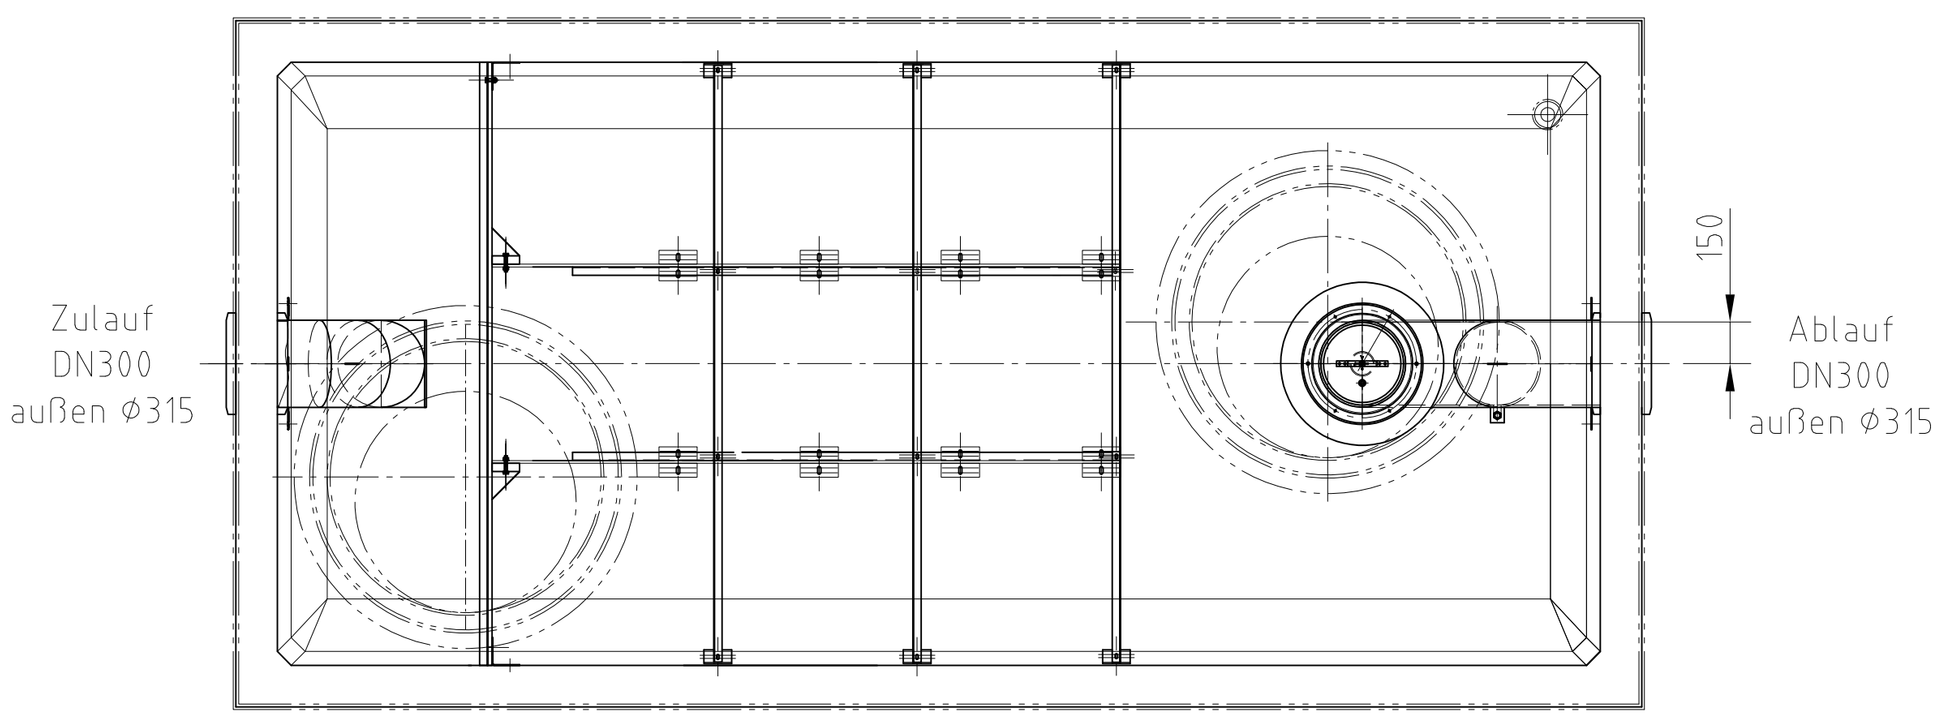

Index	Datum	Benennung	Name
Werkstoff:		Gewicht:	
zul. Abweich.:		Oberfläche	

ACO Beton GmbH
68642 Bürstadt, Mittelriedstr. 25
Tel. 06206 / 9816-0
FAX 06206/ 981628
www.aco.com

	Datum	Name
Gezeichnet:	01.03.2016	rneuss
Geprüft		
Update:	12.02.2015	amaier

Massstab: 1:20

Masseinheit:

Projektion: ISO-E

Diese Zeichnung darf weder kopiert noch dritten Personen, insbesondere zum Zweck anderweitiger Benutzung mitgeteilt werden und bleibt unser Eigentum.
Schutzvermerk nach DIN 34 beachten

OLEOSMART-PR-NS60 SS
KDF T1240

Zeichnung Nr.: 704999

Index: 000

Ersatz für:

Ersetzt durch:

VORABZUG - nicht FREIGEGEBEN!

A2